

3.6

3.6.1

Tipo B, pannello a portale

F/DV - pannello-V/PT

3. Gli elementi segnalati a messaggio fisso





3.6

3.6.1.A

Tipo B pannello a portale


F/DV - pannello (m) -v/r/PT
F/DV - pannello (b) -v/r/PT

1


Pannello a portale, in alluminio scolorito, fissato a terra su montanti verticali in acciaio e con grafiche in vinile retroilluminante

Serie 1000

alluminio sp. 2 mm

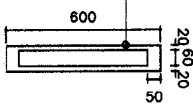

profilo in acciaio inox satinato con angoli stondati taglio minimo 2,5 mm

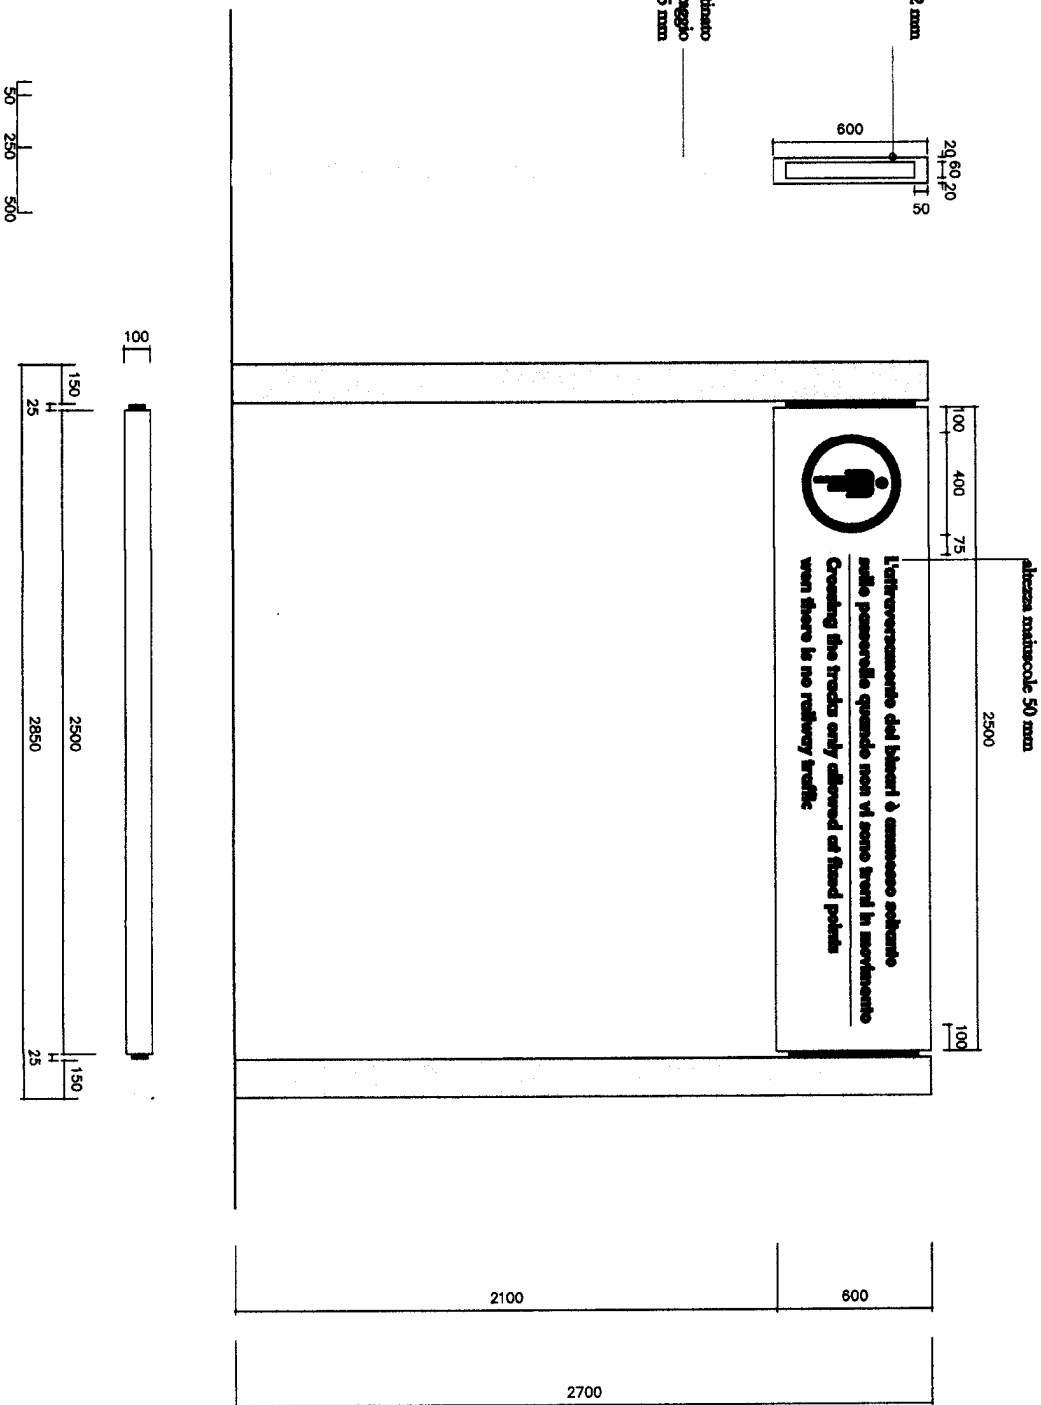

altezza minime 50 mm

2500

100 400 75

100

L'infornamento del lavoro è ammesso soltanto sulle passerelle quando non vi sono treni in movimento
Crossing the tracks only allowed at fixed points when there is no railway traffic

600

2100

2700

100

150

25

2500

2850

150

25

50 250 500